


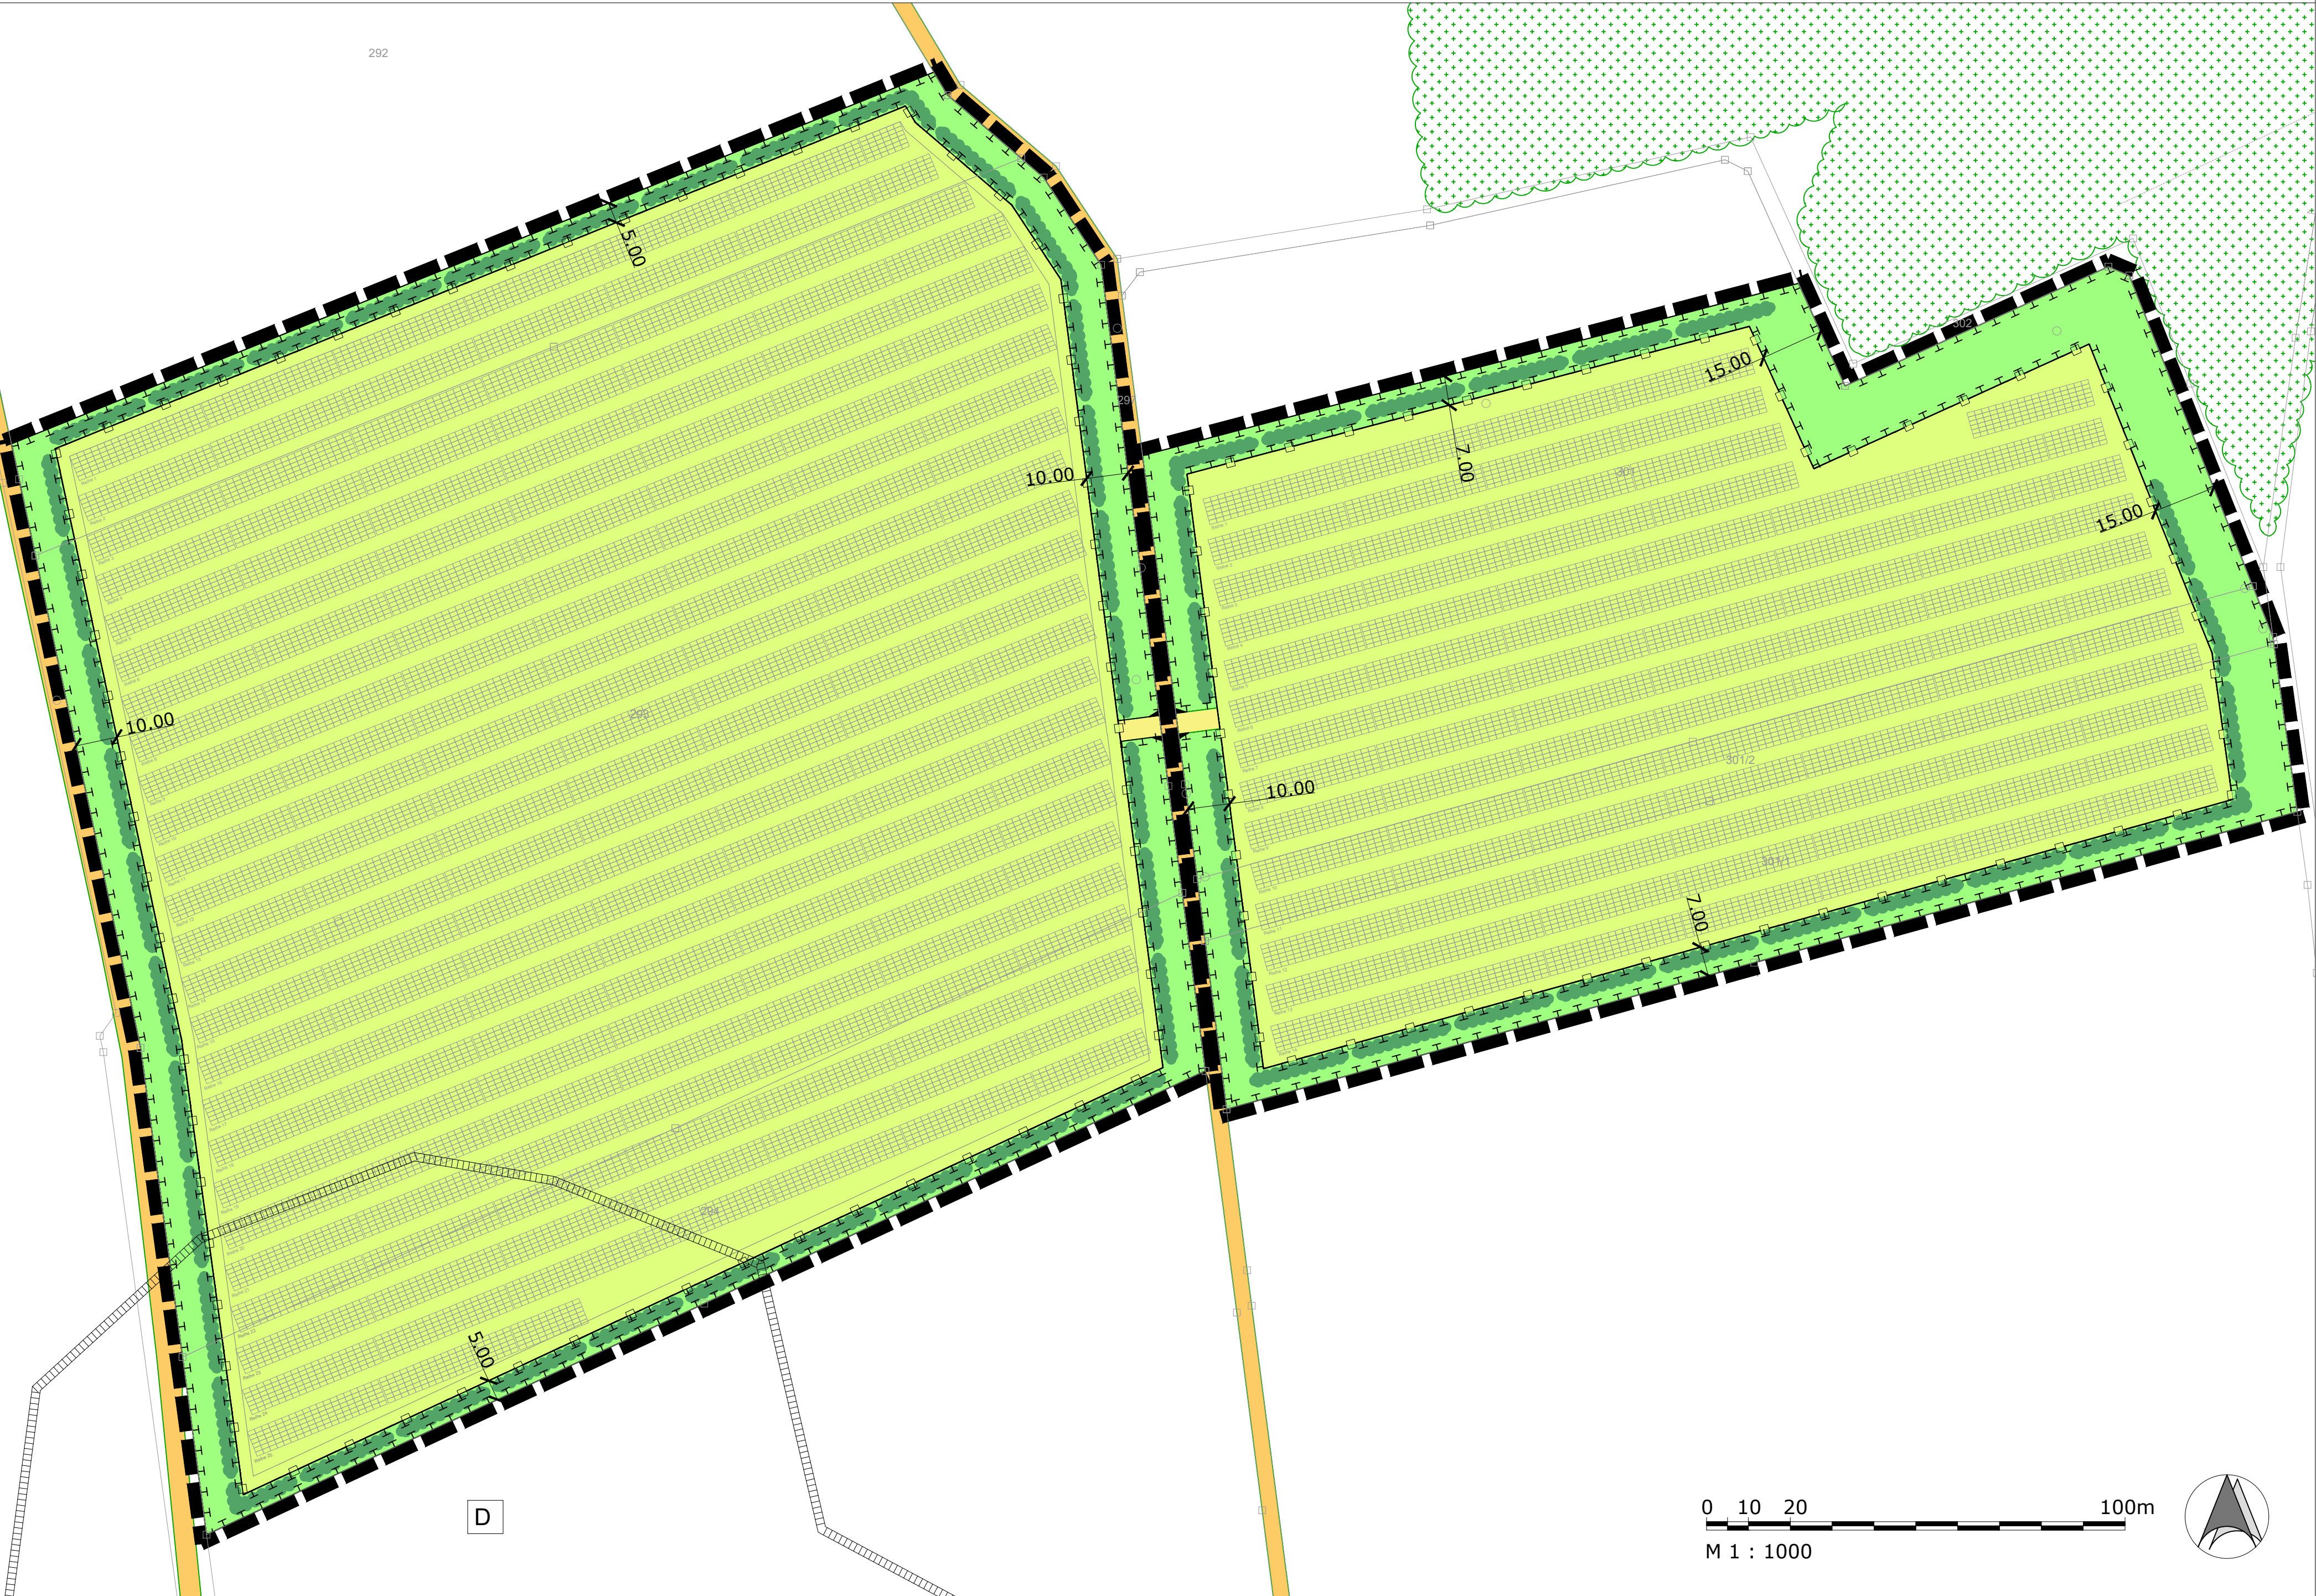

Vorhaben- und Erschließungsplan
'Photovoltaikanlage Bellerberg'

- Grünland innerhalb PV-Anlage / Modulfläche
Ansaat mit Regionalem Saatgut, Kräuteranteil 30 %
Pflege durch 1-2 schürige Mahd , wobei drei Viertel der Fläche 2schürig (1. Schnitt ab 01. Juli, 2. Schnitt ab 15. August), das verbleibende Viertel 1schürig (ab 15. August) gemäht wird. Die Verteilung der 1- bzw. 2-schürige Teilflächen ist jährlich wechselnd anzuordnen.
- Ausgleichsflächen
Pflege: Auf den nicht bepflanzten Bereichen zwischen Hecke und den angrenzenden Flächen Entwicklung von Altgras-/Saumbereiche. Sie werden werden alle zwei bis drei Jahre im Herbst abschnittsweise gemäht.
- Heckenpflanzung
2-reihig, Arten siehe Pflanzschema
Pflege der Hecken: In den ersten drei Jahren Heckenbereiche regelmäßig ausmähen, um ein sicheres Anwachsen der Pflanzung zu gewährleisten.
Danach ist abschnittsweises „Auf den Stock setzen“ möglich, Abstand mindestens 7 Jahre. Dabei sind Überhälter in Form von einzelnen Bäumen bzw. Sträuchern zu belassen. Schnittgut ist zu entfernen.
Zeitraum für die Pflegemaßnahme: 01. Oktober - 28. Februar.


- Zaun, OK max. 2,20 m, UK min. 0,20 m über Gelände
- Modulreihen, schematisch - genauer Standort nicht verbindlich, Abstand zwischen den Reihen ca. 2-5 m
- örtliche Verkehrsflächen, Befestigung nur als Schotterrasen
- Bemaßung

Bestand - nachrichtlich

- Flurgrenzen, Flurnummern
- Erschließungsweg: bestehender Flurweg außerhalb des Geltungsbereiches
- Wald- und sonstige Gehölzbestände
- Bodendenkmal
D-1-7135-0360 "Siedlung vor- und frühgeschichtlicher Zeitstellung"

Ver-/Entsorgung


- Wasserver- und Entsorgung**
Ein Schmutzwasser- bzw.- Kanalanschluss oder Trinkwasseranschluss ist nicht notwendig.
- Strom-/Telekommunikationsversorgung**
Telekommunikationseinrichtungen sind im Planungsgebiet nicht erforderlich.
Die Energieeinspeisung der geplanten PV-Anlage im Sondergebiet erfolgt über eine noch festzulegende Übergabestation außerhalb des Geltungsbereiches. Die Kabel werden von den Enden der Modultische unterirdisch zum Technikraum verlegt.

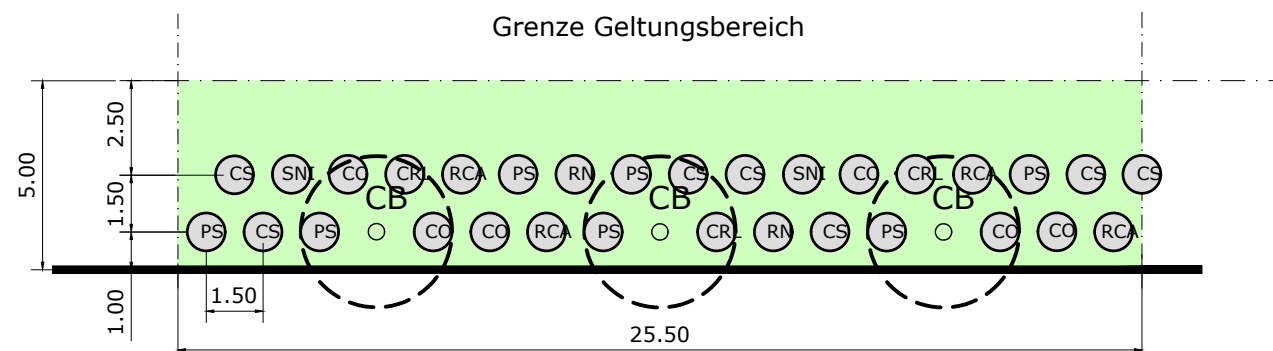

Pflanzschema
(Sträucher und Heister, 2-reihige Hecke)
(25,5 m lang 5,00 m breit)

Pflanzliste -Pflanzschema			
Menge je Abschnitt	BOT-NAME	Name	Kürzel
4	Rosa canina	Hundsrose	RCA
2	Sambucus nigra	Schwarzer Holunder	SNI
3	Crataegus laevigata	Weißdorn	CRL
2	Rhamnus catharticus	Kreuzdorn	RN
7	Cornus sanguinea	Roter Hartriegel	CS
6	Corylus avellana	Haselnuss	CO
7	Prunus spinosa	Schlehe	PS
3	Carpinus betulus	Hainbuche	CB

zu verwenden sind ausschließlich autochthone Gehölze des Vorkommensgebietes 5.2 "Schwäbische und Fränkische Alb"; Mindestqualität: v. Str., H 60-100 cm; für Hainbuche: Heister 3 v., H 150-200 cm

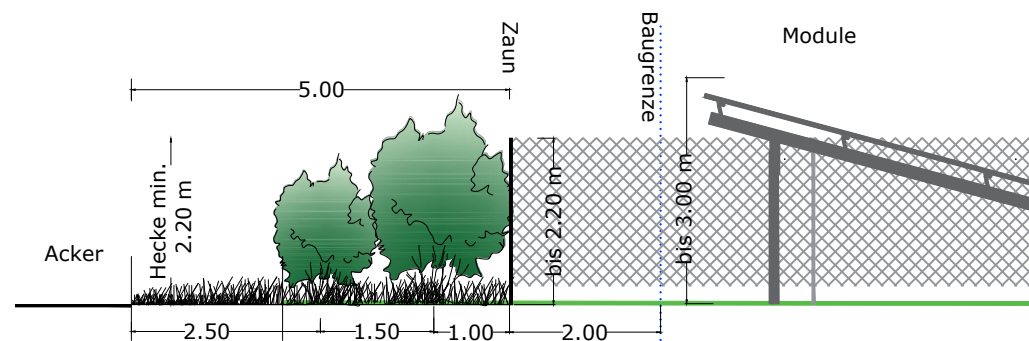

Systemschnitt Eingrünung, M 1: 100


VORHABEN- UND ERSCHLIEßUNGSPLAN

Planblatt 2/2

zum vorhabenbezogenen
Bebauungs- und Grünordnungsplan

"Photovoltaikanlage
Bellerberg"

Gemeinde Mindelstetten
Mayer-Platz 1, 93349 Mindelstetten
Landkreis Eichstätt

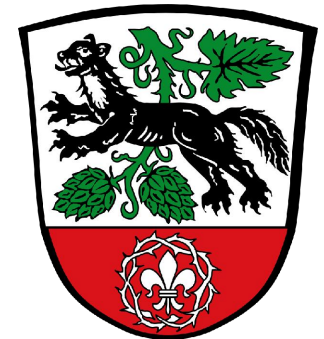

Vorentwurf: 27.04.2021
Entwurf:
Endfassung:

Vorhabenträger:
Anumar Solar GmbH
Haunwöhrer Straße 21 - 85051 Ingolstadt

Unterschrift Vorhabenträger

NEIDL + NEIDL
Landschaftsarchitekten und Stadtplaner

Partnerschaft mbB
Dolesstr. 2, 92237 Sulzbach-Rosenberg
Telefon: +49(0)9661/1047-0
Mail: info@neidl.de//Homepage: neidl.de

